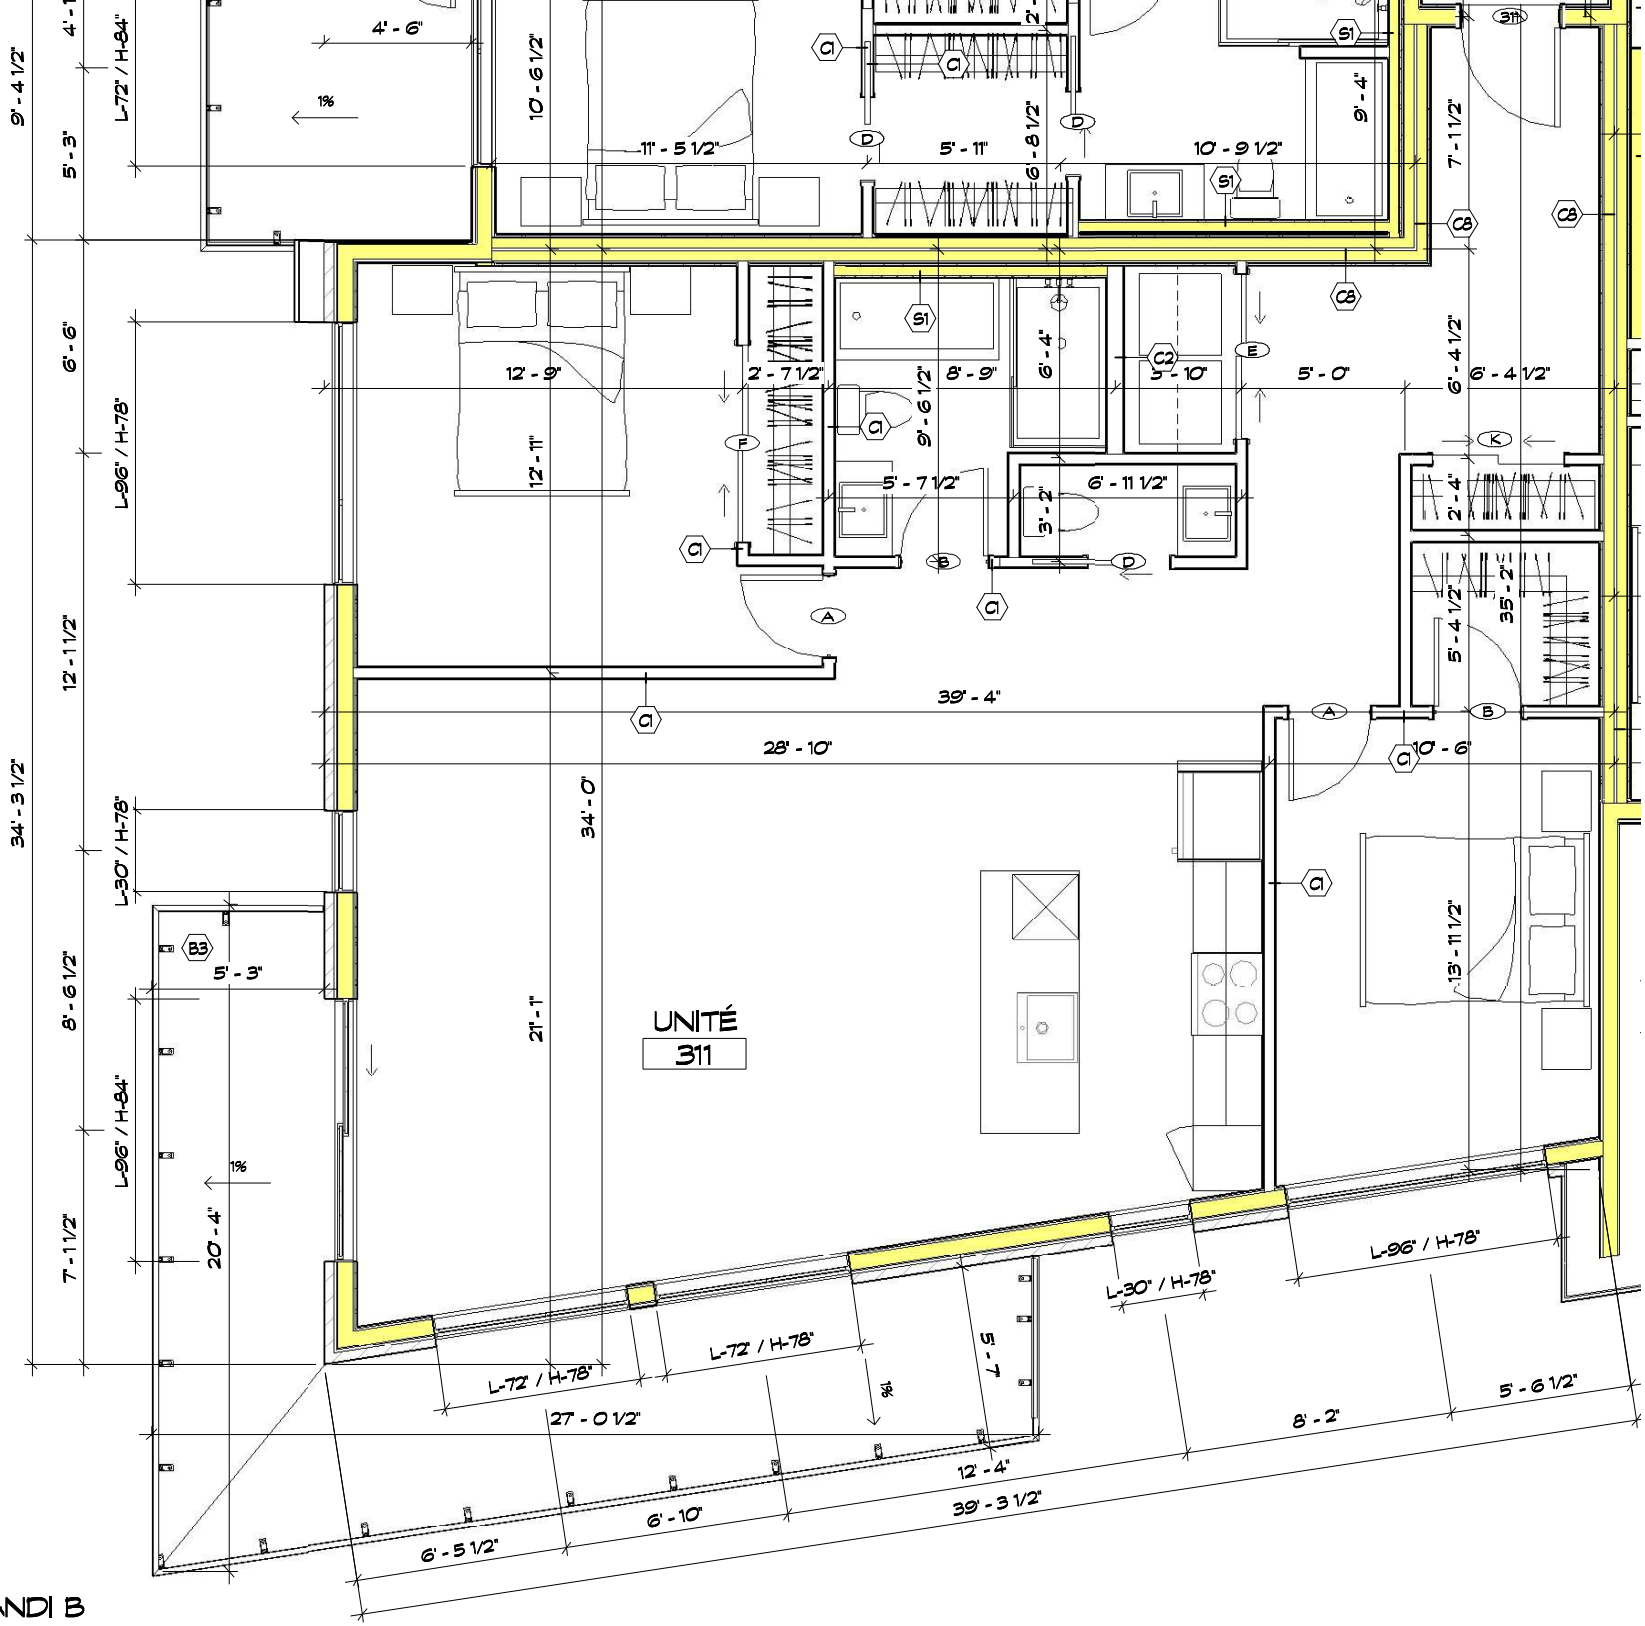

NIV.3 AGRANDI B