



Type
4 1/2

Superficie
842 pi. ca

Étages
3


Unité
309

INFORMATIONS & RÉSERVATIONS

450-467-3555

info@groupebbc.com

groupebbc.com

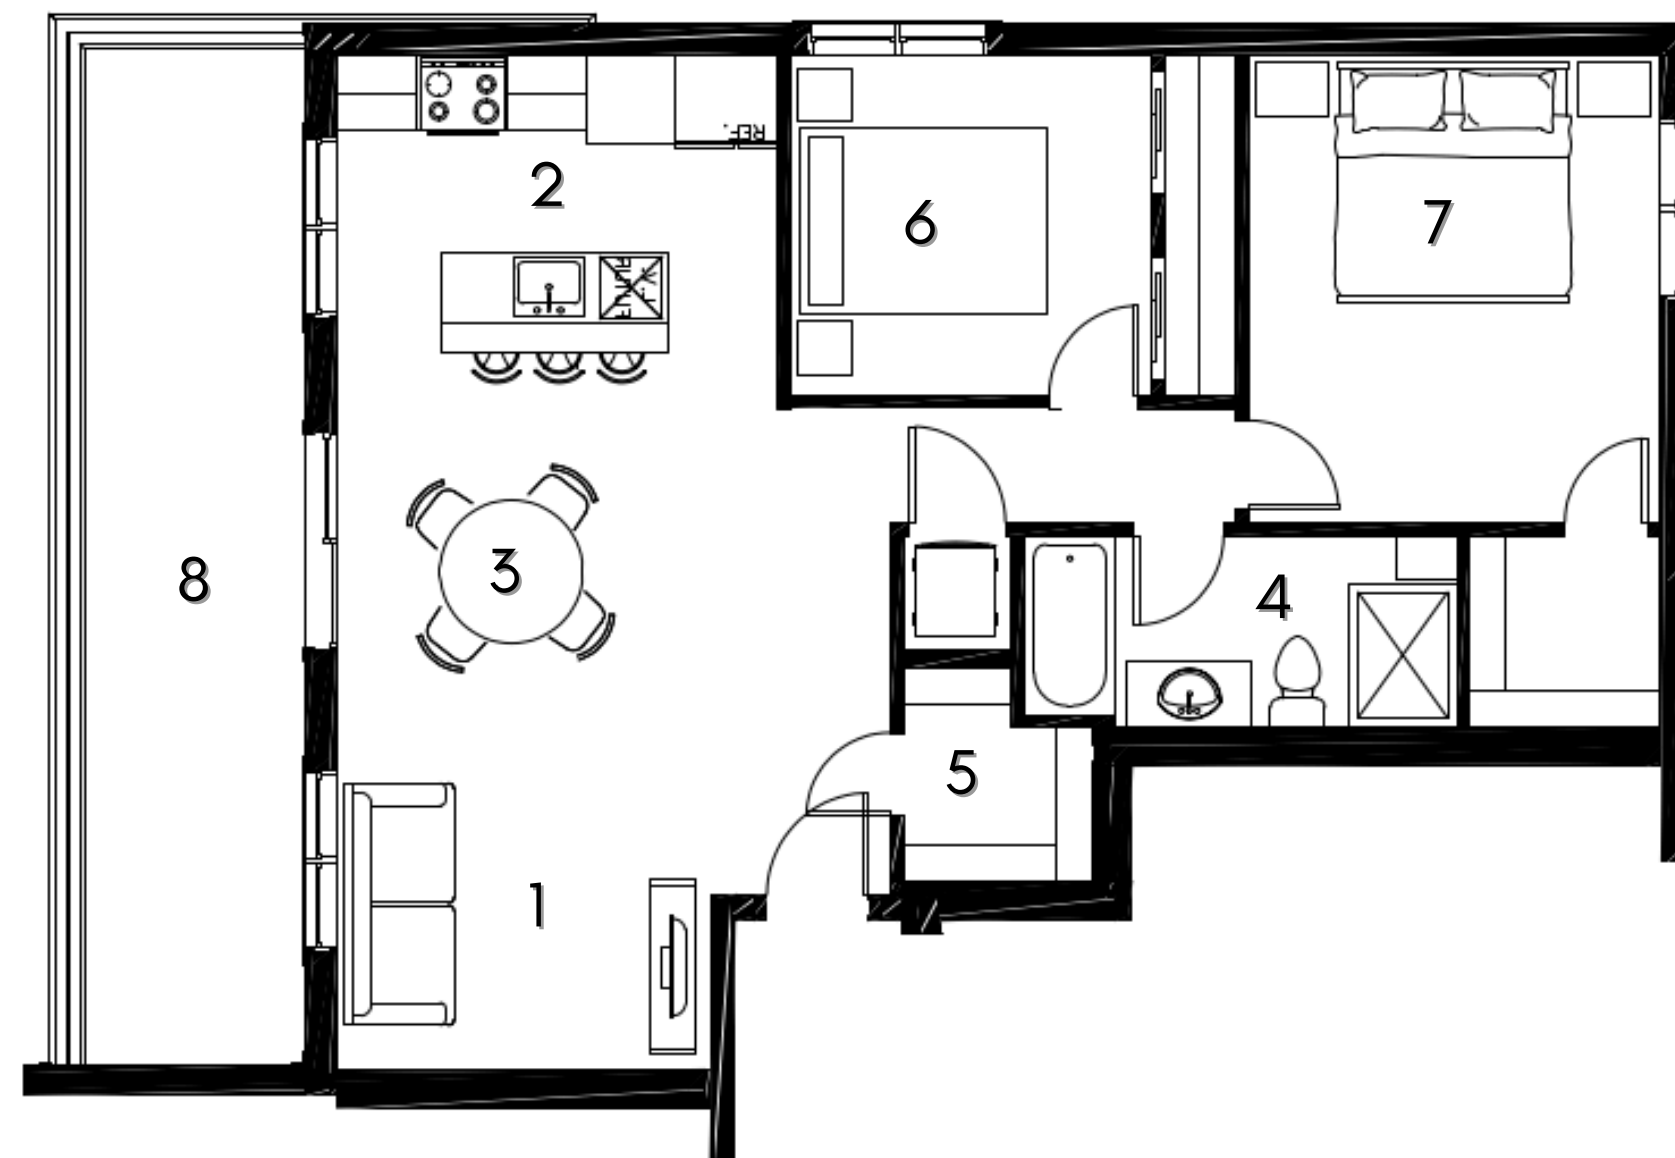

1. Salon
10'-0" x 10'-4"

2. Cuisine
9'-10" x 10'-8"

3. Salle à manger
8'-8" x 10'-8"


4. Salle de bain
5'-4" x 12'-0"

5. Walk-in d'entrée
5'-3" x 5'-11"

6. Chambre
13'-0" x 11'-5"

7. Chambre
9'-5" x 11'-7"
Walk-in
5'-4" x 5'-4"

8. Terrasse
28'-0" x 6'-0"

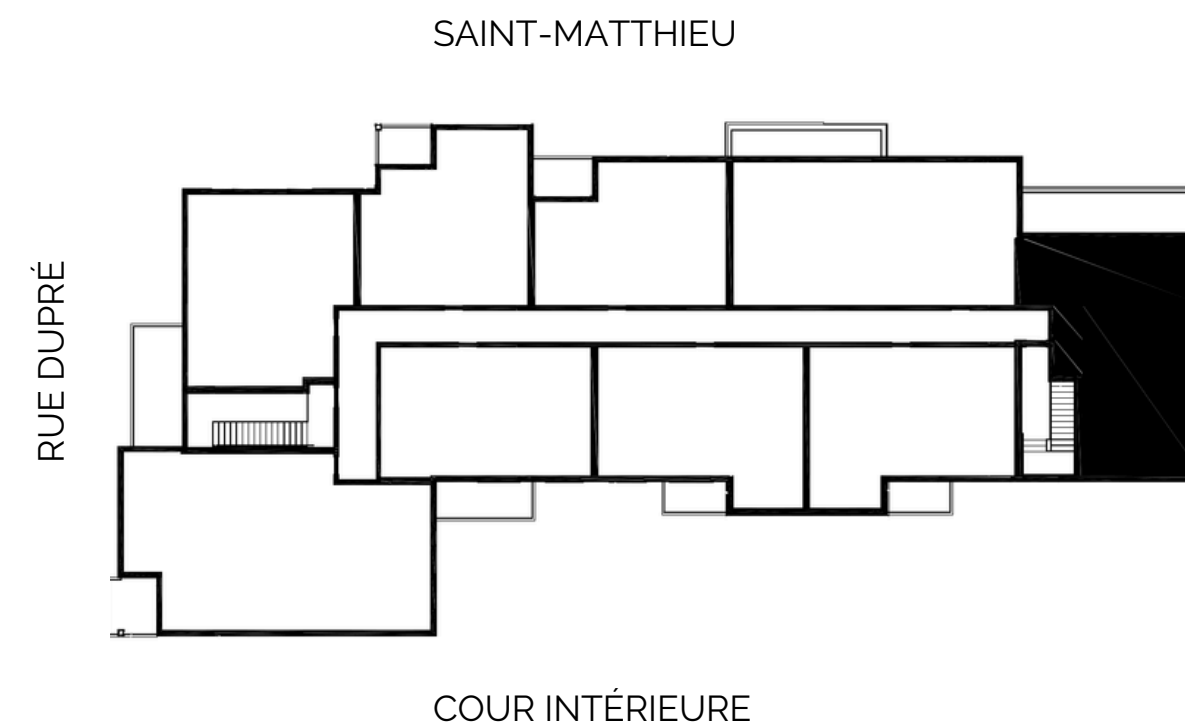

• Toutes les dimensions et superficies sont fournies à titre indicatif seulement et peuvent changer sans préavis.